


※面積でお見積もりをするため
距離表記のある図面をお送り下さい

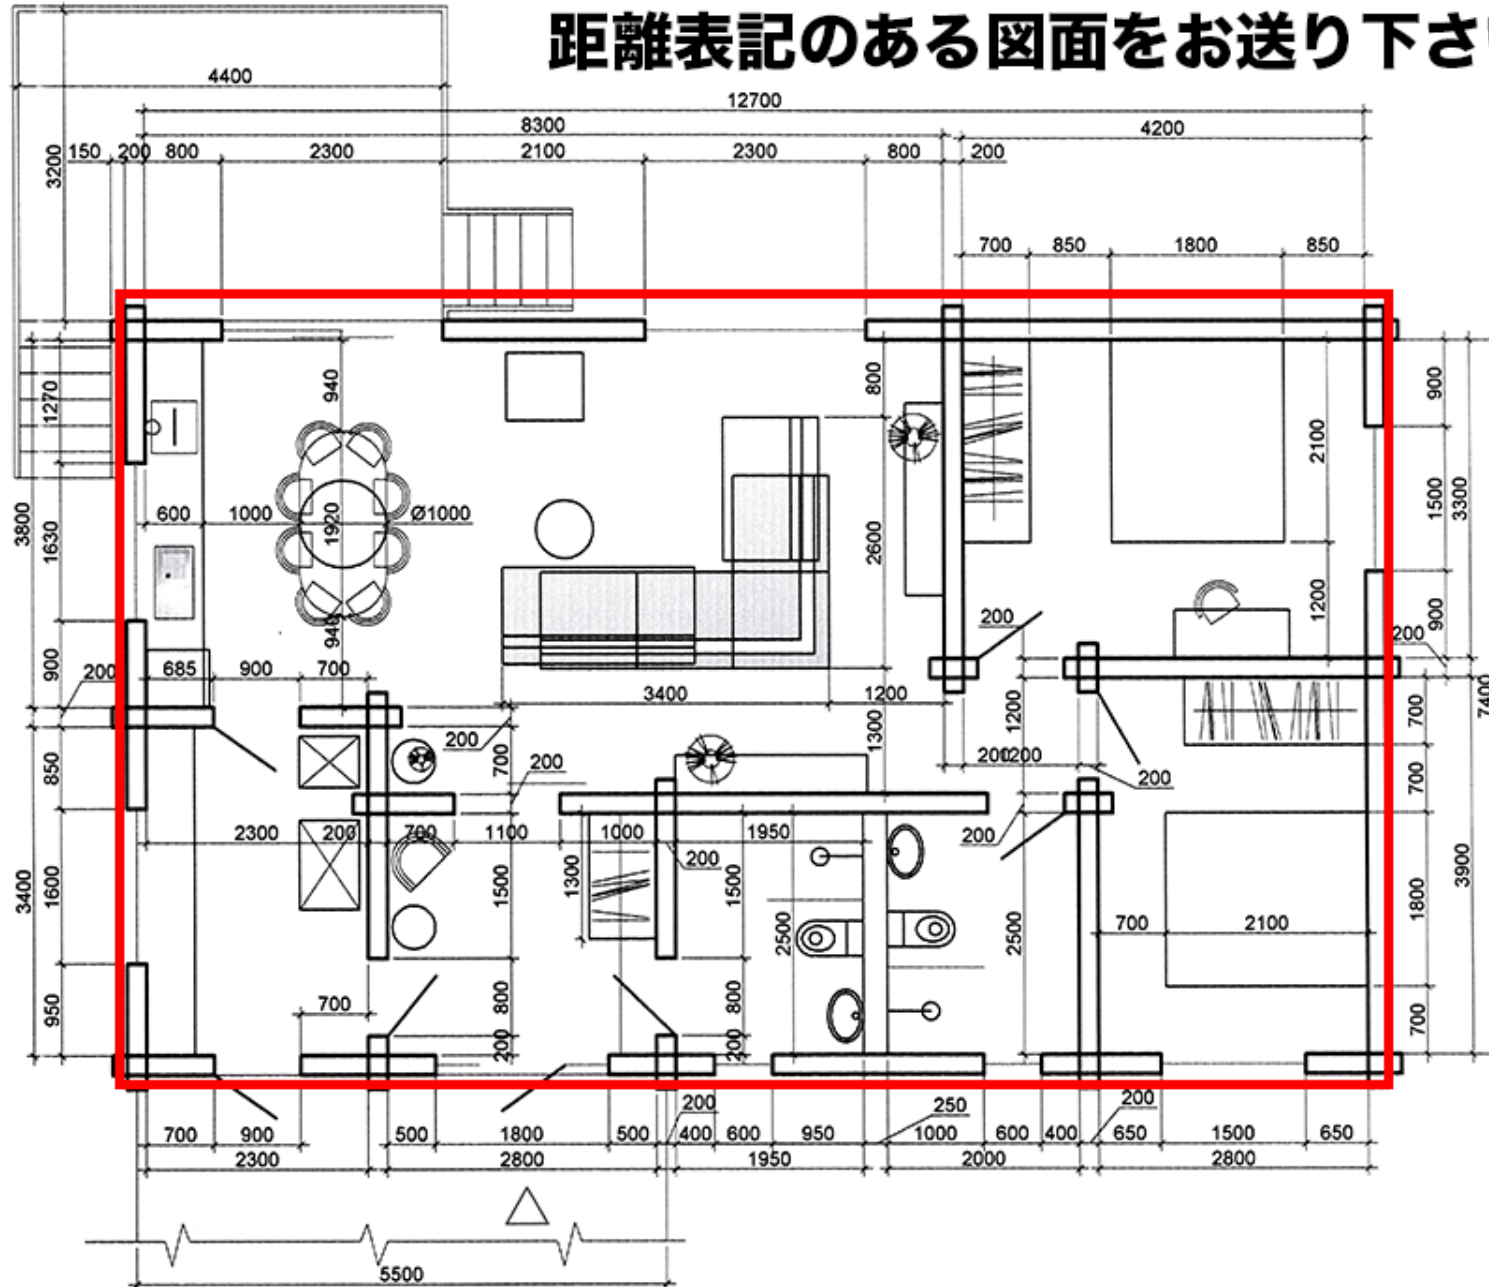

※撮影をご
希望される
場所に枠や
しるしをご
記入下さい